GRUNDRISS

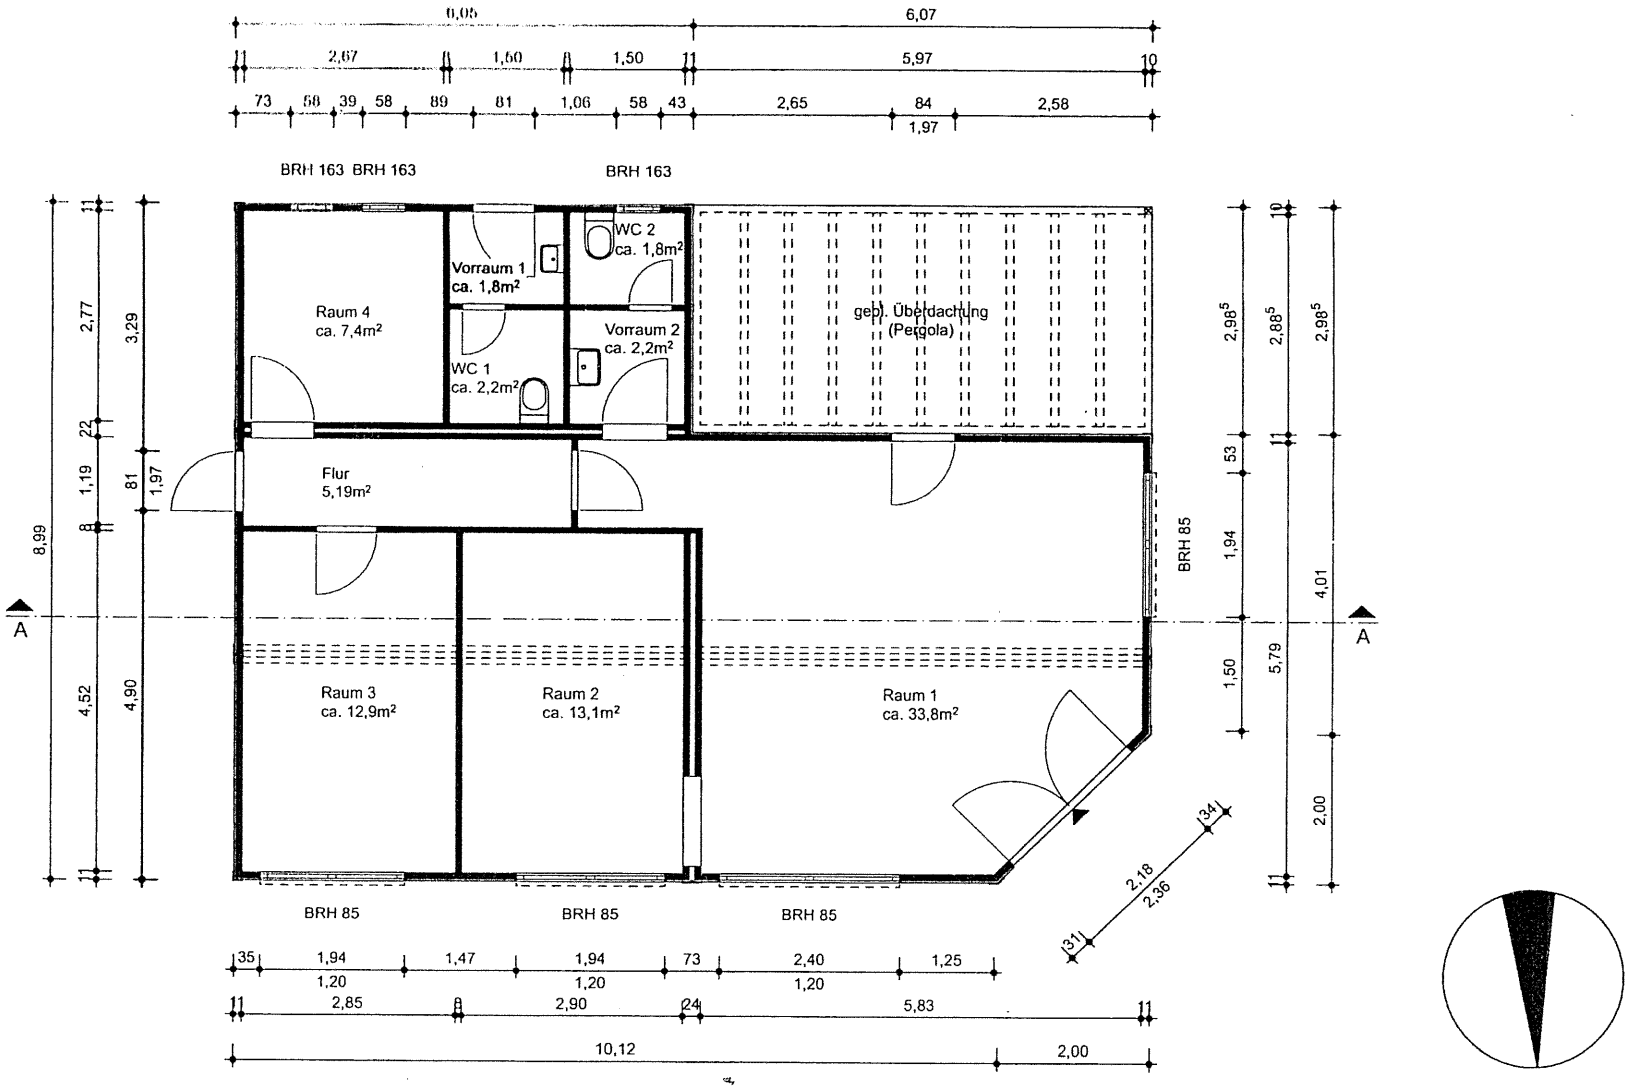

SCHNITT A-A
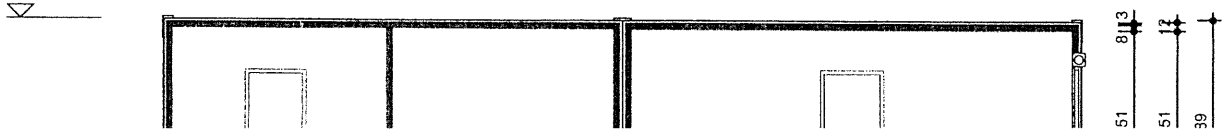
OK Dach
ca. +2,63m